



-1

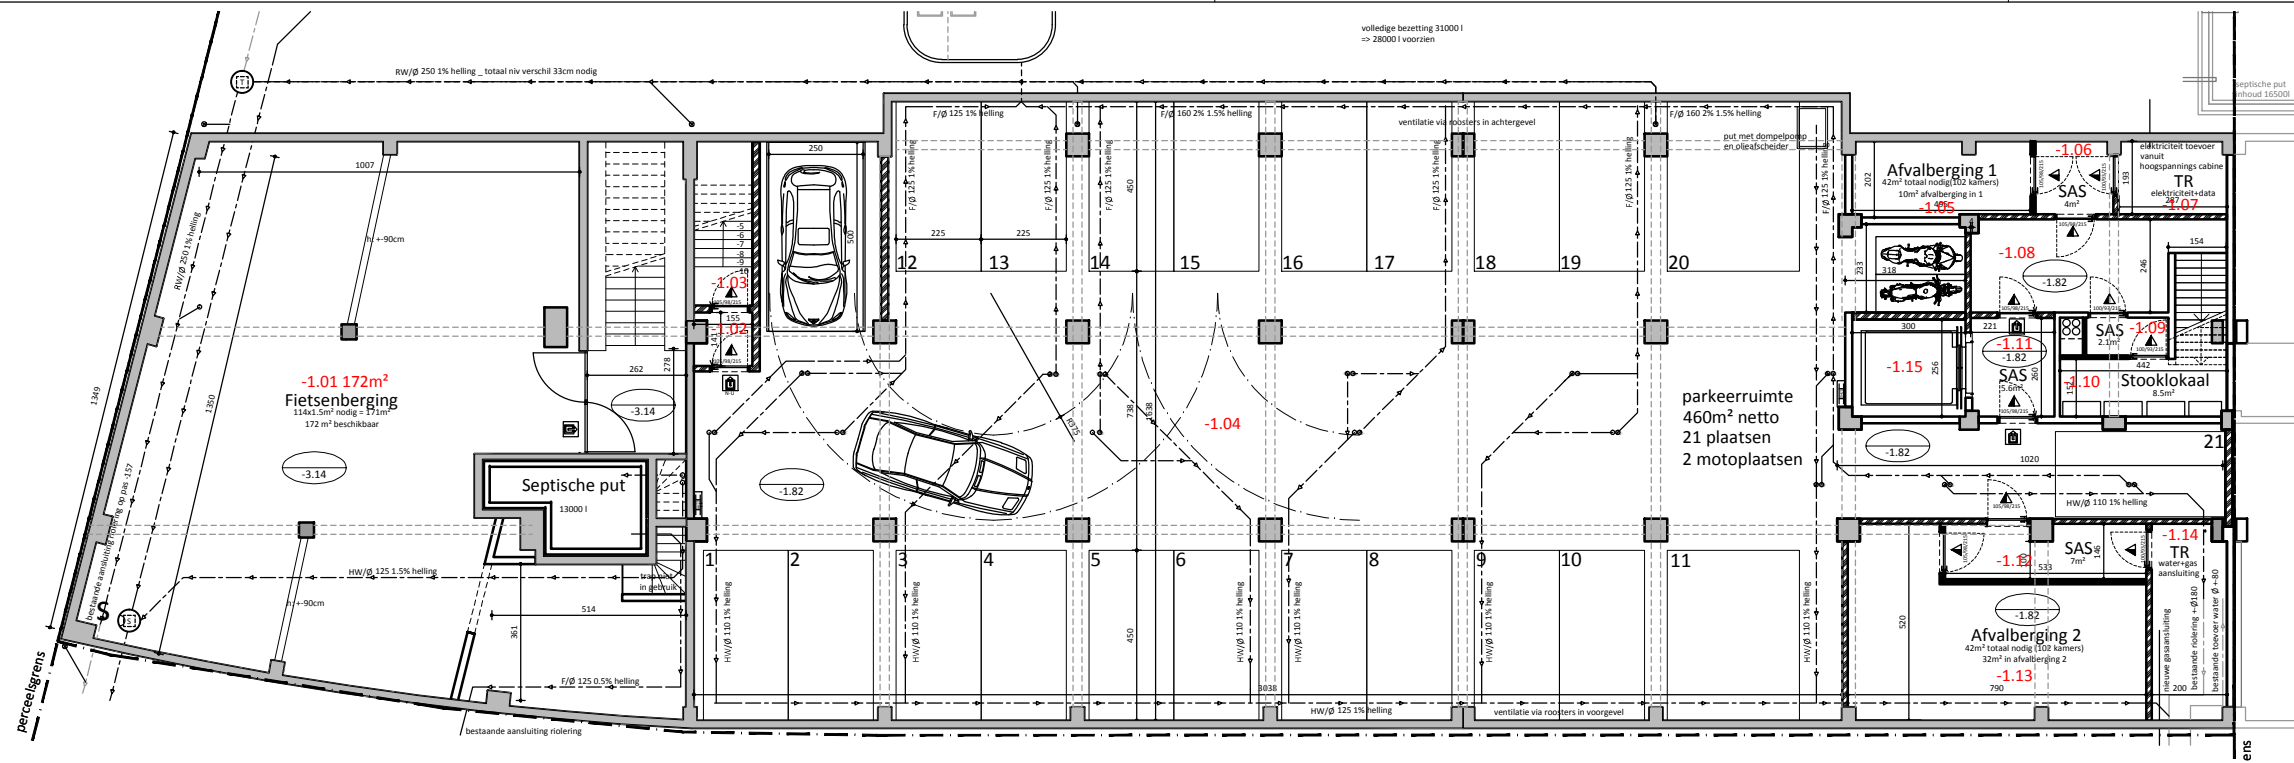

-0

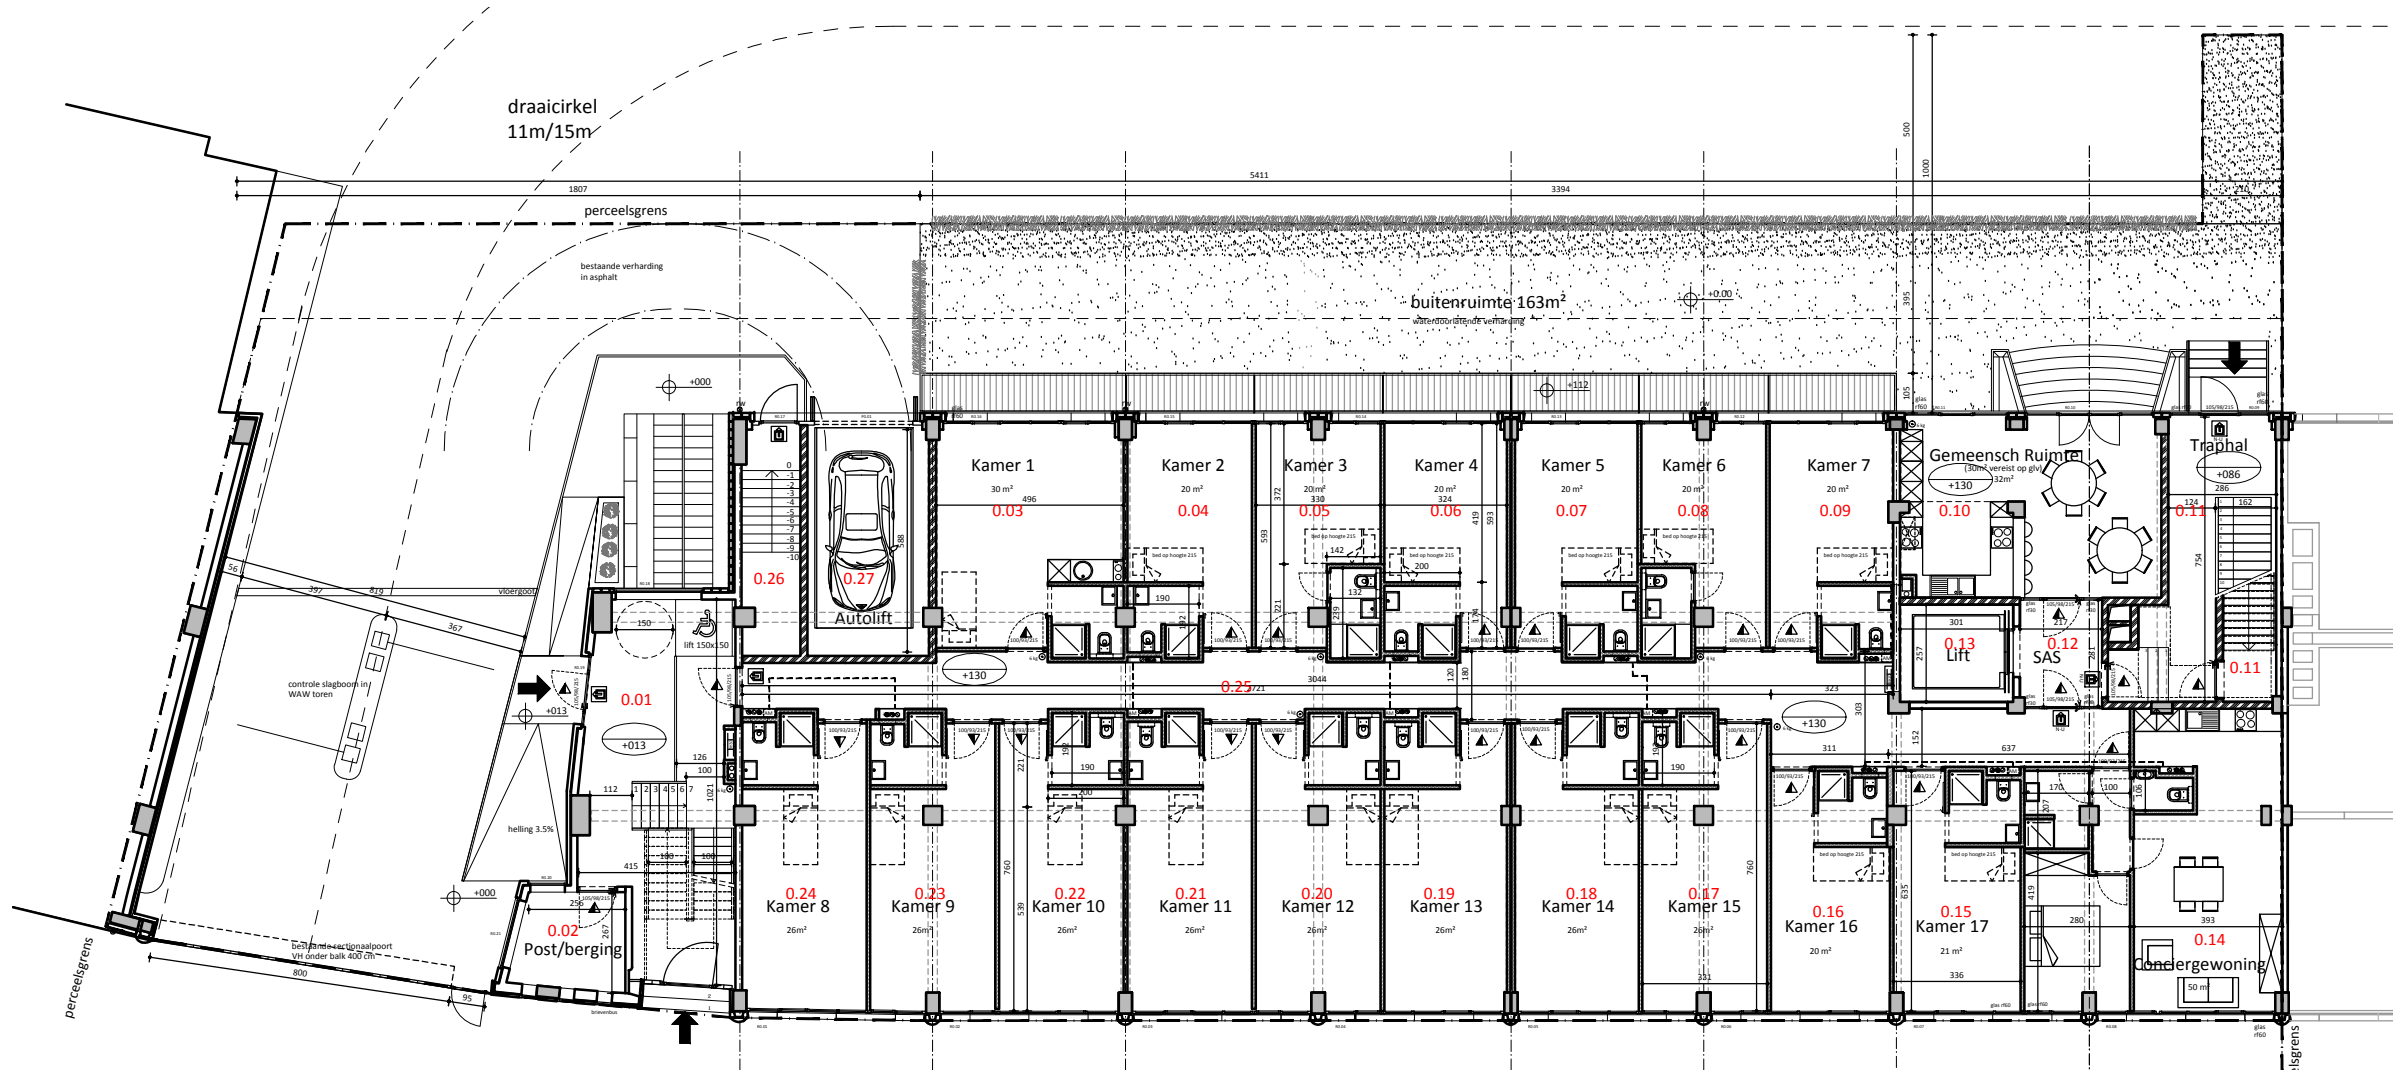

900011 AWW WAW
PERCEEL

AANDUIDING KAMERNUMMERS

Stramien - Architectuur & Ruimtelijke Planning cvba
Broederminstraat 52 2018 Antwerpen

plan:
datum: 27/10/2011

index:
schaal: 1/200

